

HELSINKIDREISPITZ


OBERGESCHOSS 8 - WOHNUNG 3*

Entrée	14 m²
Wohnen	60 m²
Küche	20 m²
WC/DU	8 m²
Reduit	11 m²
Schlafen 1	35 m²
Bad/WC	12 m²
Schlafen 2	34 m²


WHG 3 194 m²

Balkon 48 m²

* Wohnungsgrößen 08.03/09.03/10.03/11.03 variieren je nach Stockwerk aufgrund der Gebäudeverjüngung.

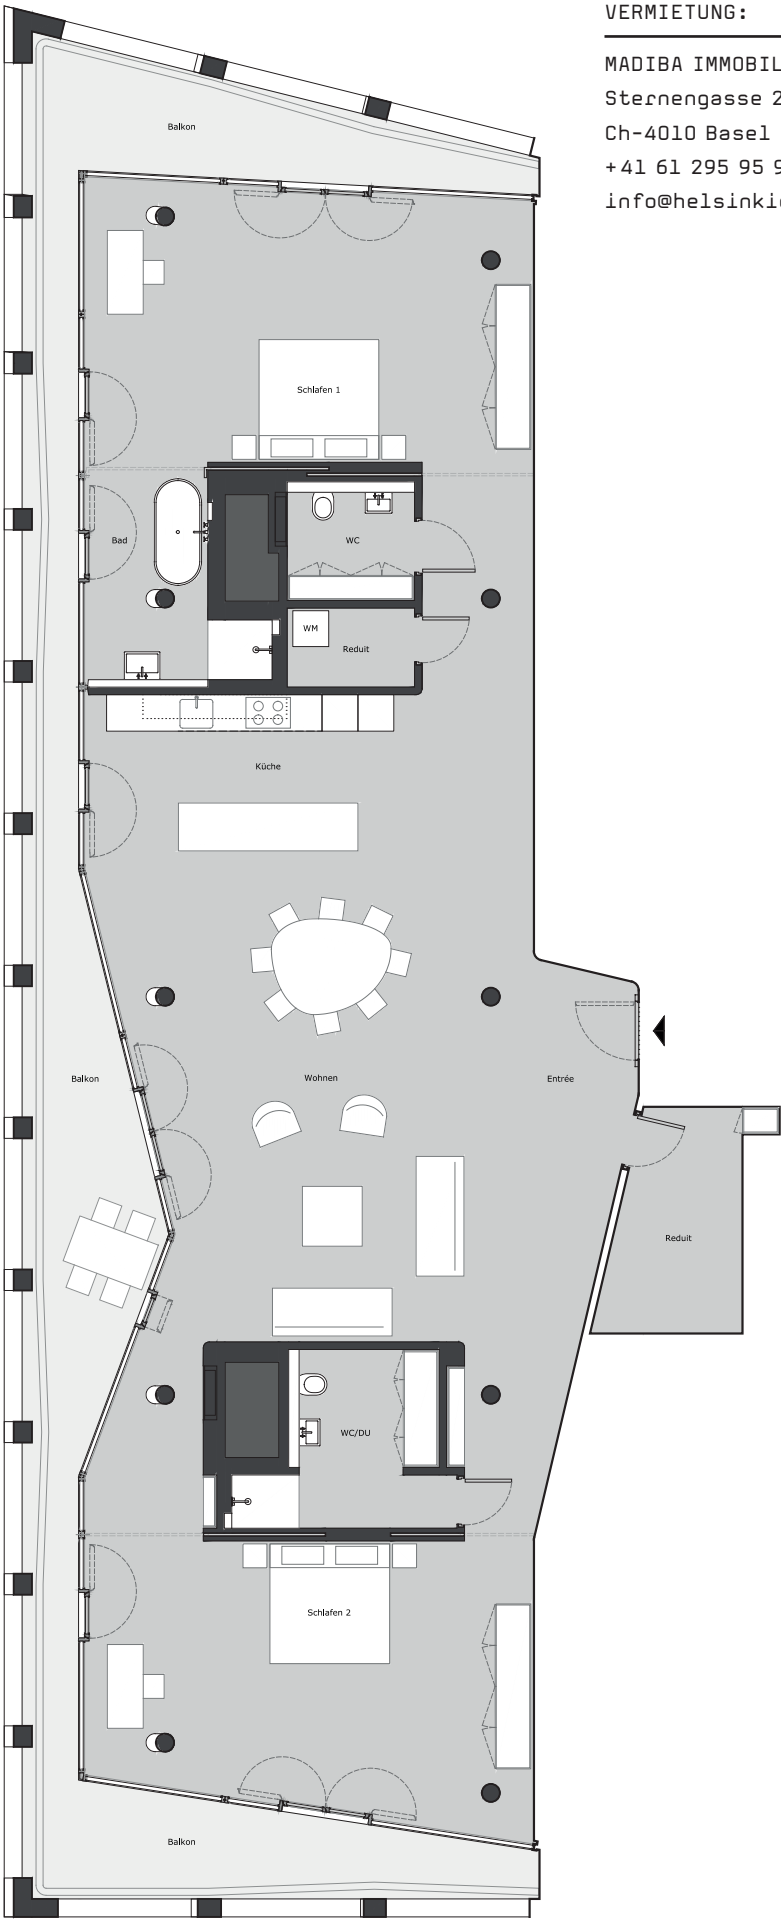

VERMIETUNG:
MADIBA IMMOBILIEN AG
Sternengasse 21
Ch-4010 Basel
+41 61 295 95 95
info@helsinkidreispitz.ch

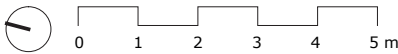

VERMIETUNG:
MADIBA IMMOBILIEN AG
Sternengasse 21
Ch-4010 Basel
+41 61 295 95 95
info@helsinkiidreispietz.ch

